





Схема каркаса стены по оси 2/1

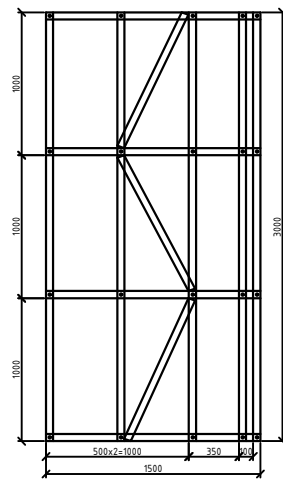


Схема каркаса стены по оси А


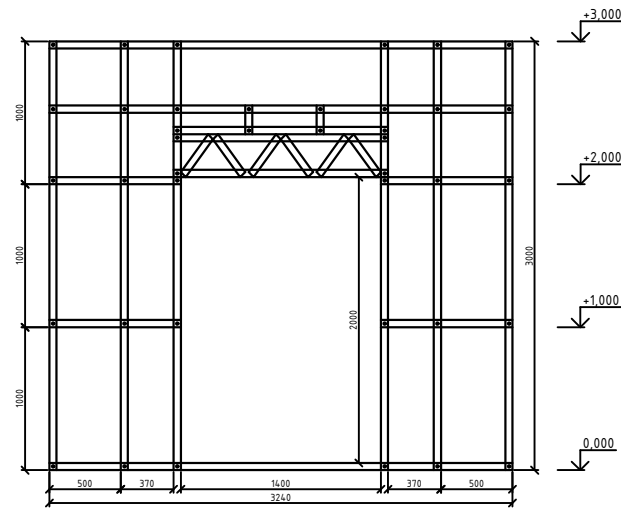


Схема каркаса стены по оси 2/2

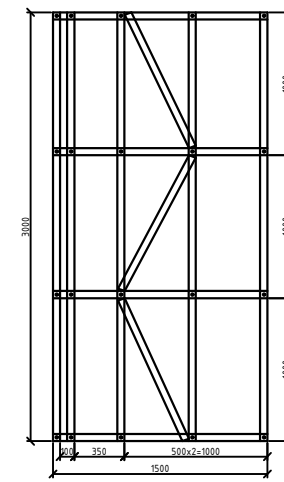

Изм.	Кол. уч.	Лист	№ док.	Подп.	Дата			
Разраб.							Стадия	Лист
								Листов
Н. контр.								

Схема каркаса стены по оси Б



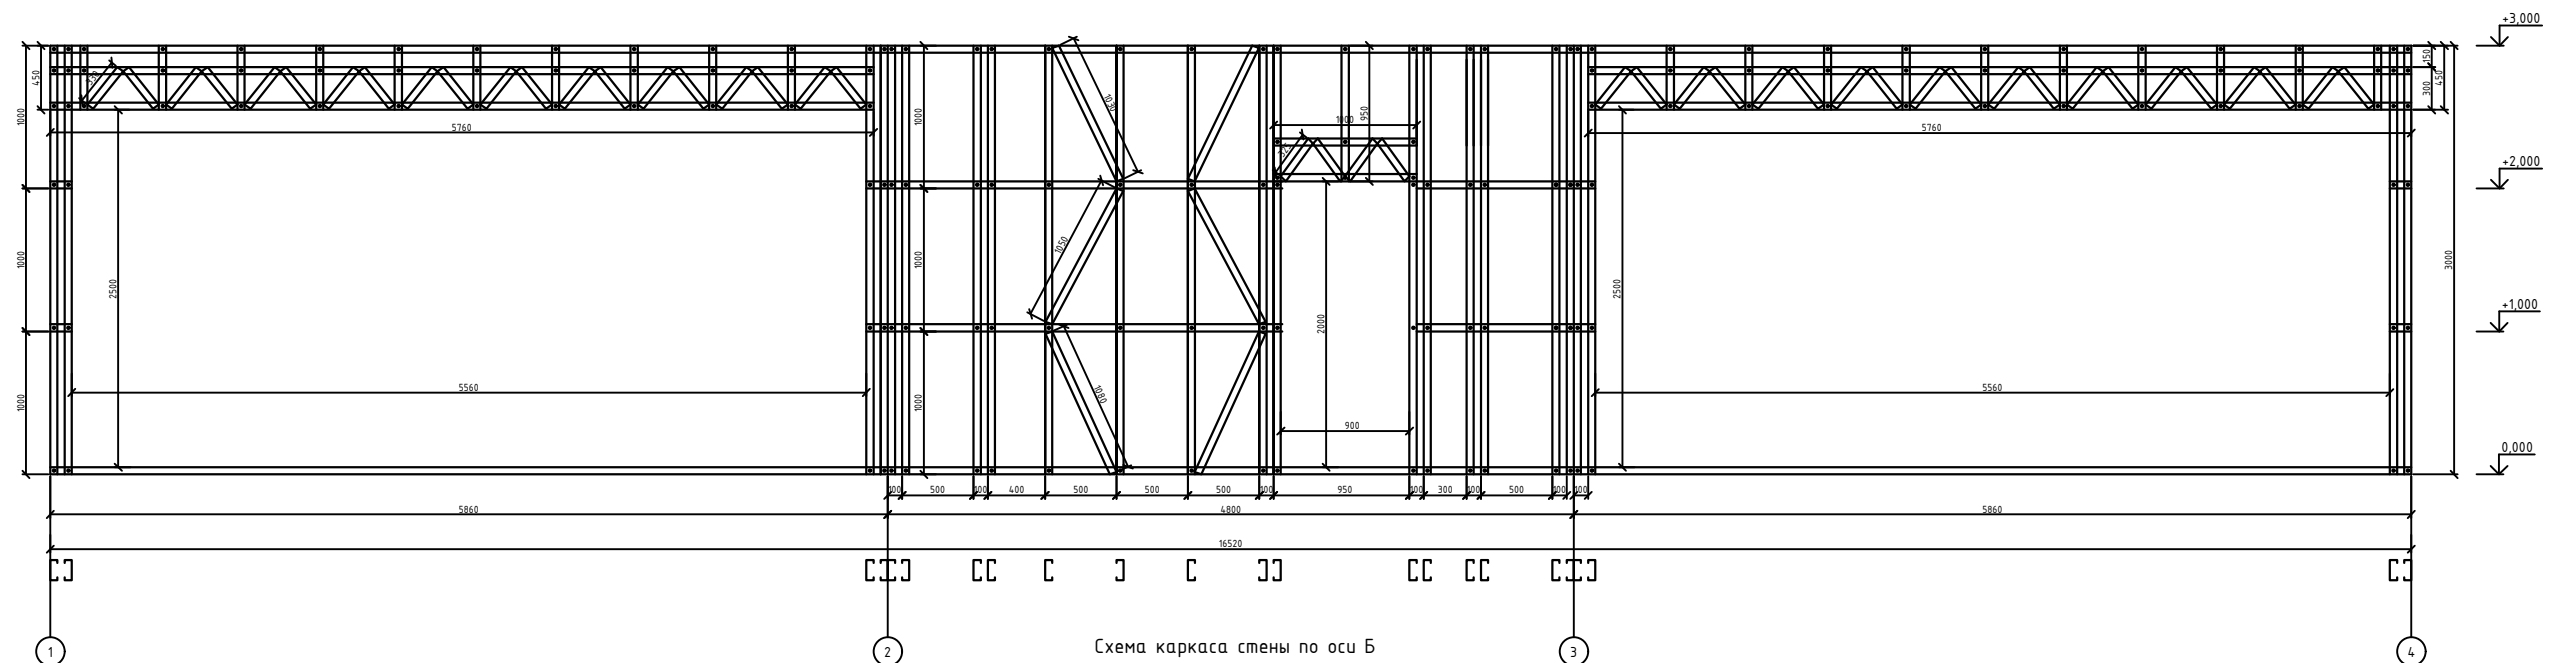


Схема каркаса стены по оси Б

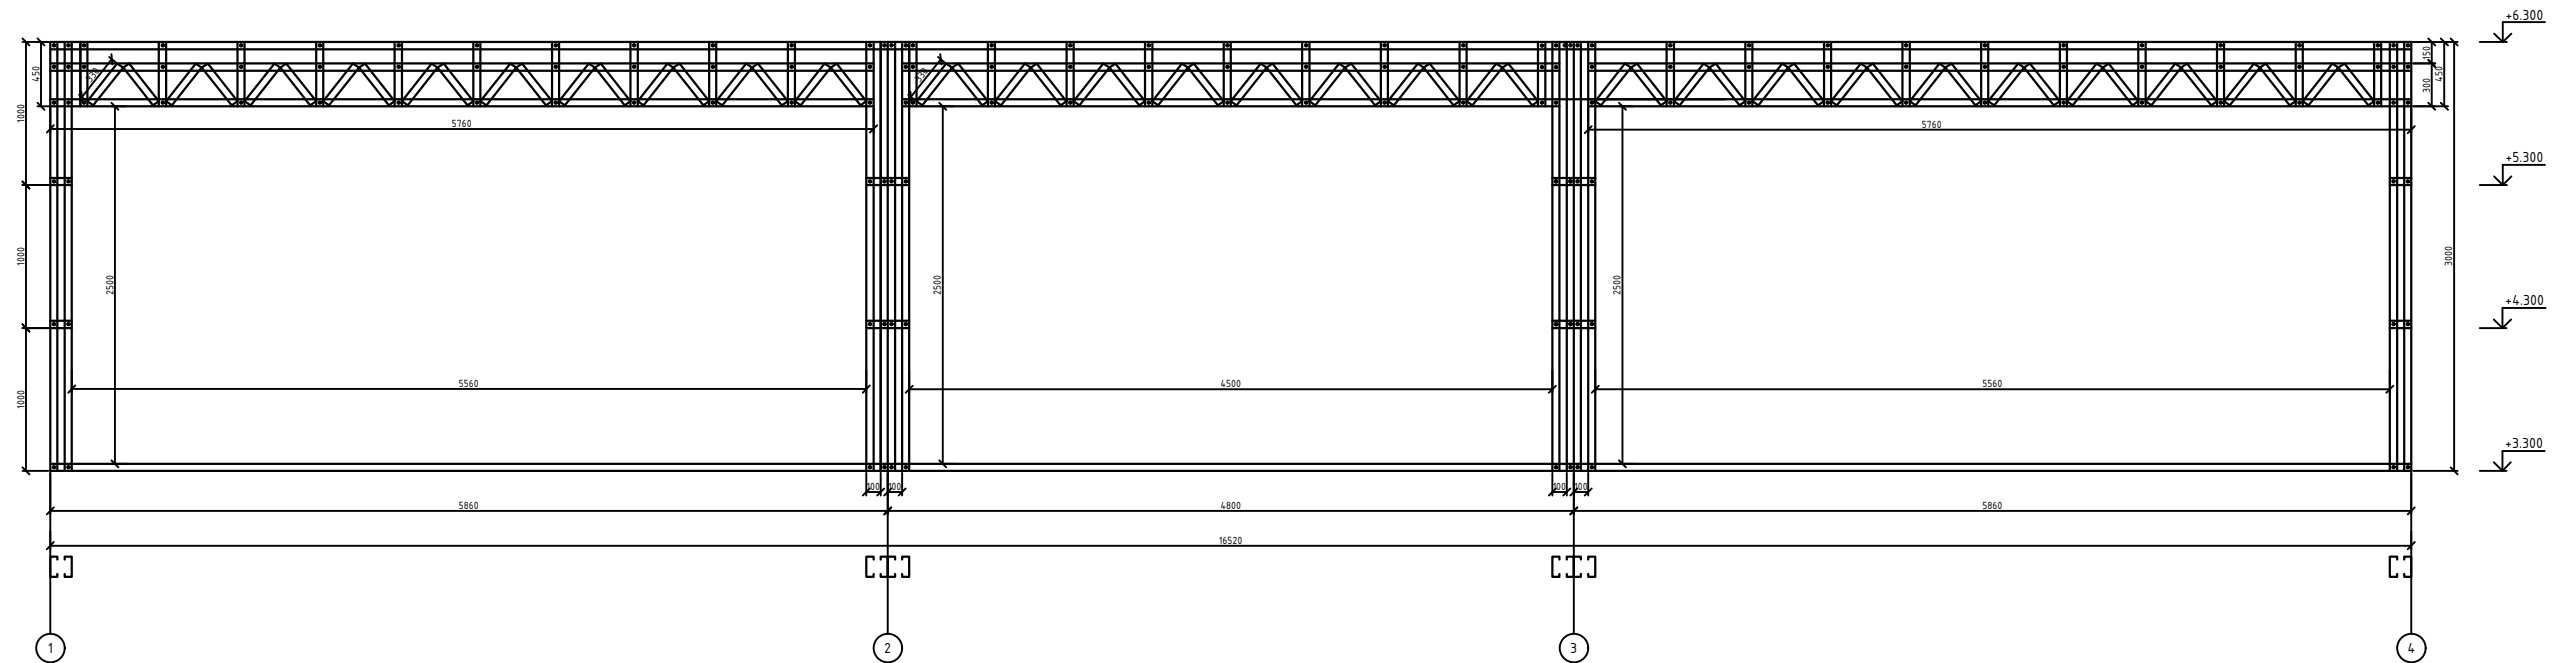


Изм.	Кол. уч.	Лист	№ док.	Подп.	Дата			
Разраб.							Стадия	Лист
								Листов
Н. контр.								

Схема каркаса стены по оси В

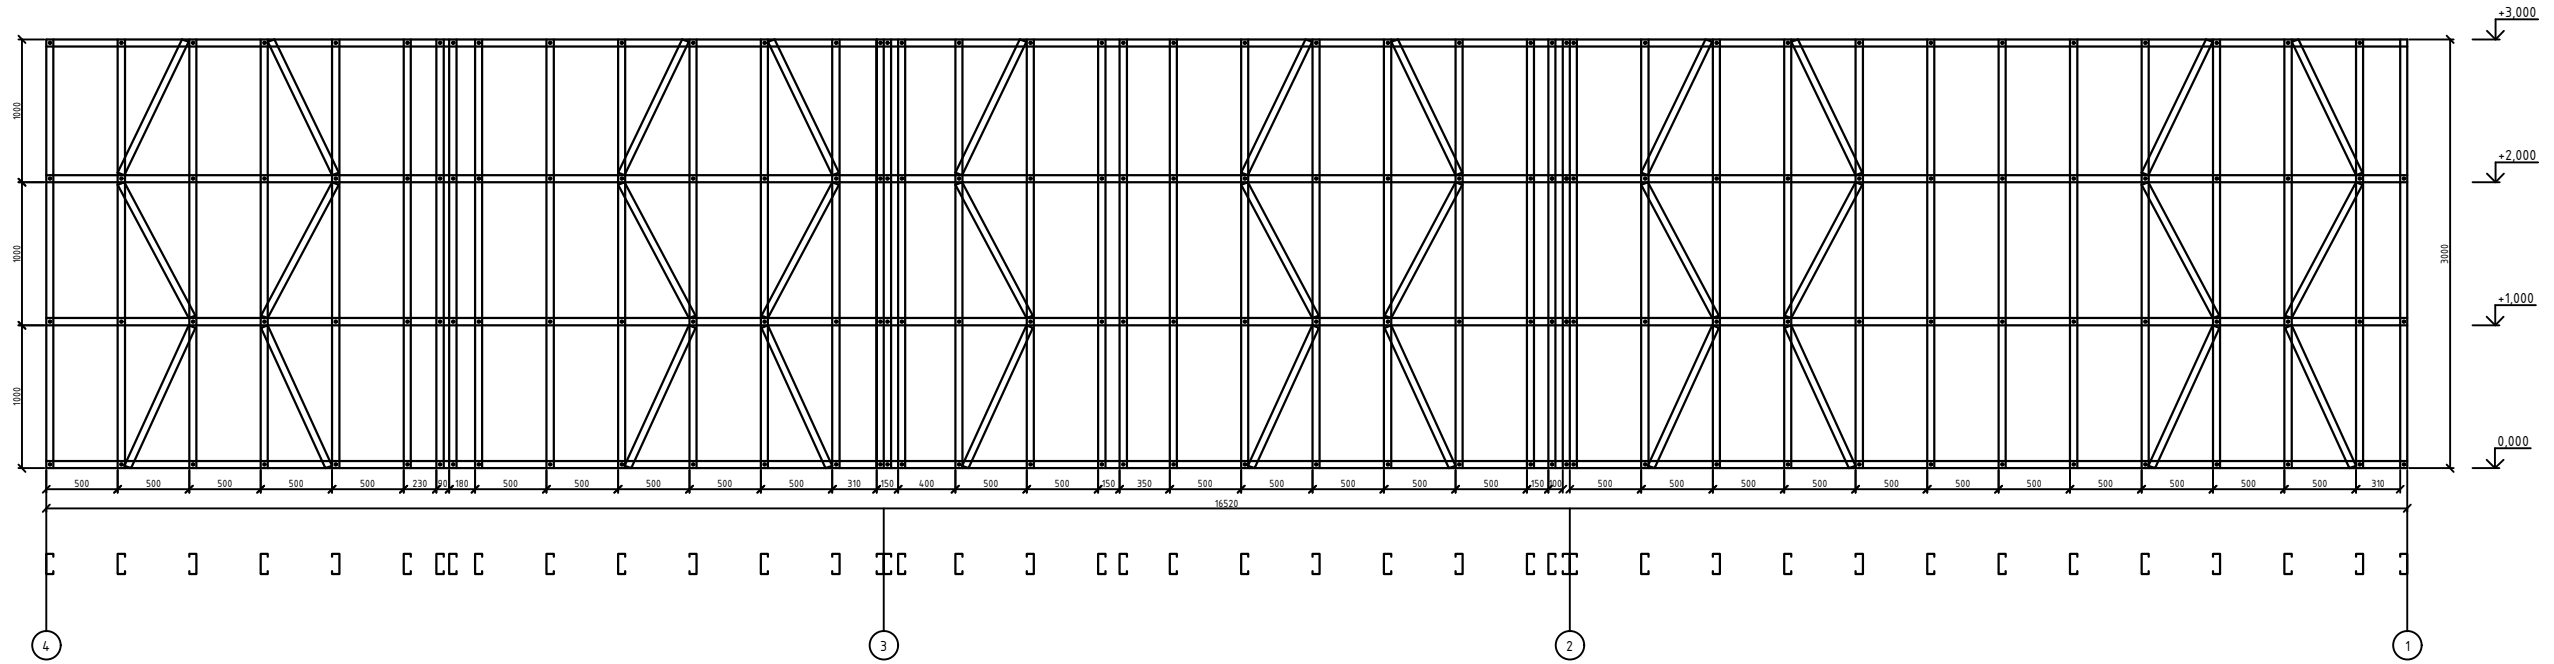

Каркас стены по оси В

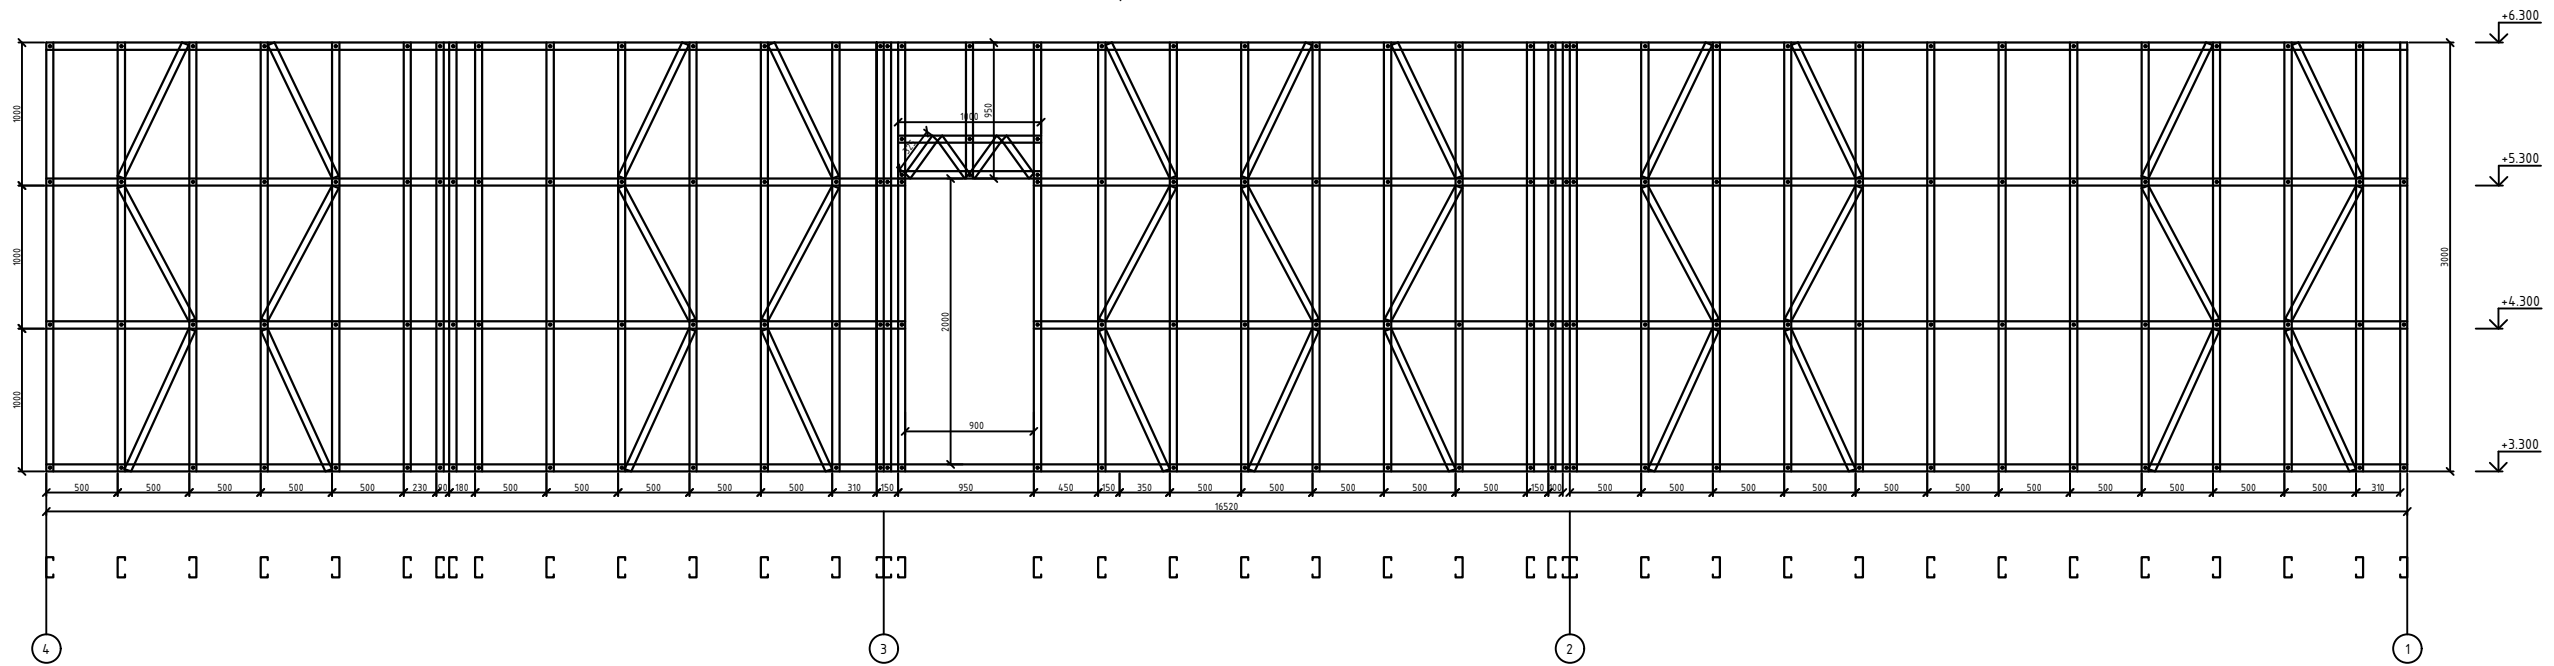

Изм.	Кол. уч.	Лист	№ док.	Подп.	Дата				
Разраб.						Стадия	Лист	Листов	
Н. контр.									

Схема каркаса стены по оси 1,4 на 1,2-этаж


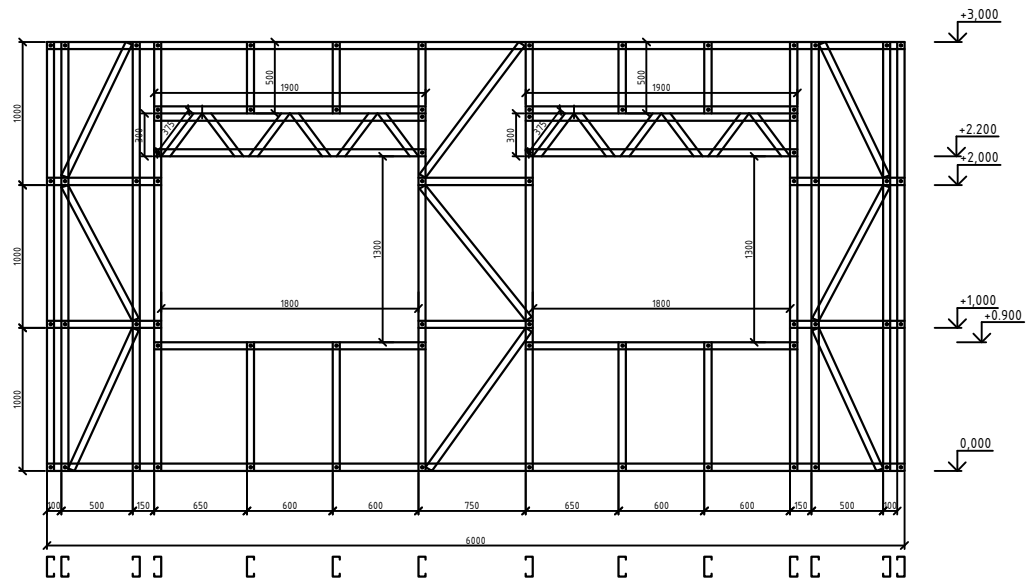


Схема каркаса стены по оси 4 на 2-этаж

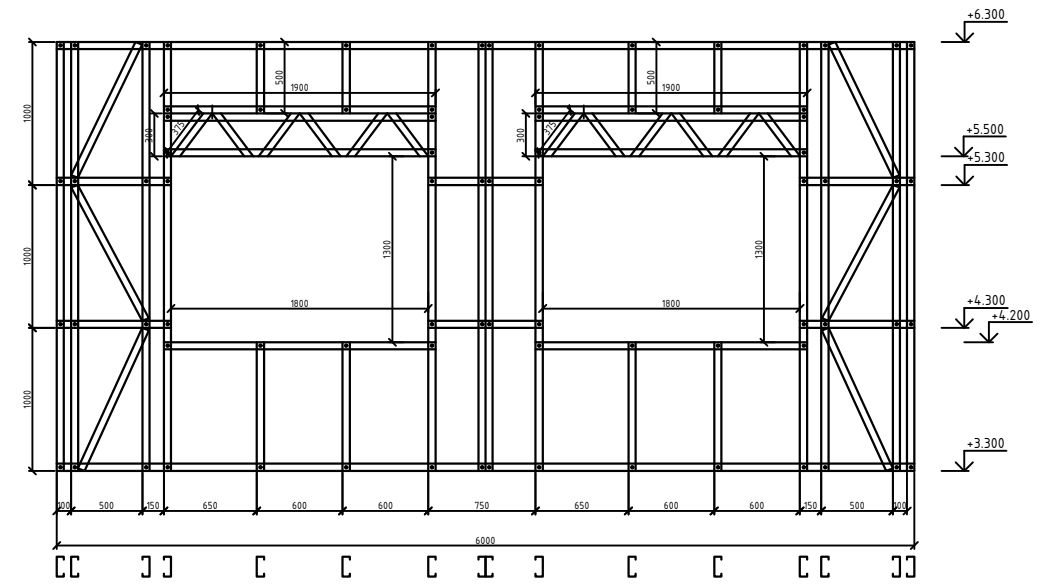

Изм.	Кол. уч.	Лист	№ док.	Подп.	Дата			
Разраб.							Стадия	Лист
								Листов
Н. контр.								

Схема каркаса стены по оси 2 на 1-этаж

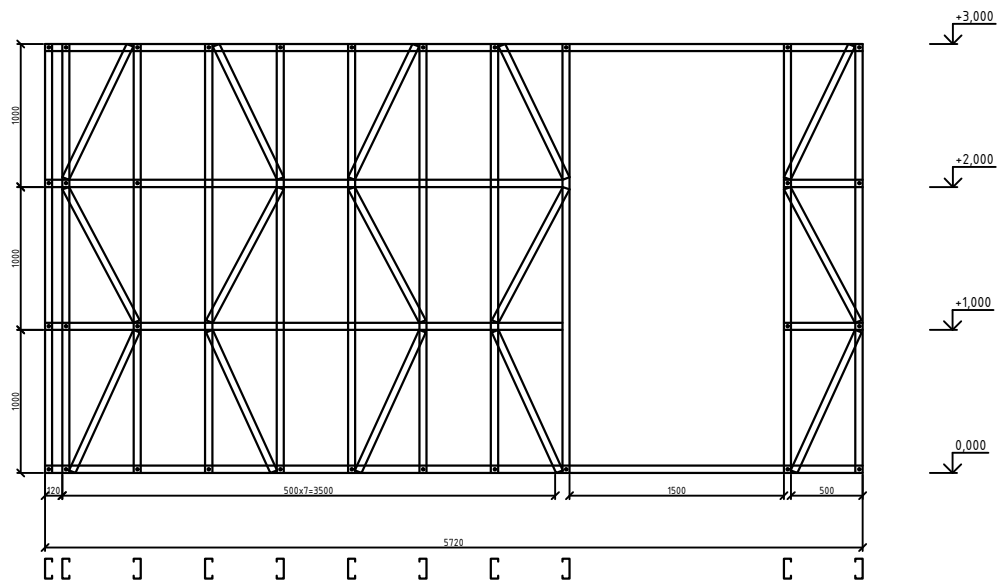


Схема каркаса стены по оси 3 на 1-этаж

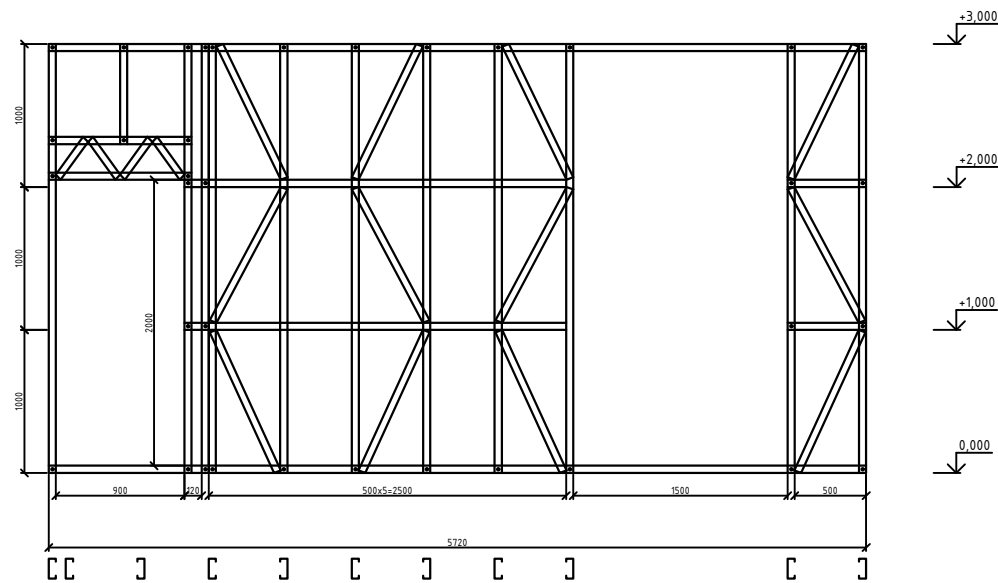


Схема каркаса стены по оси 2 на 2-этаж


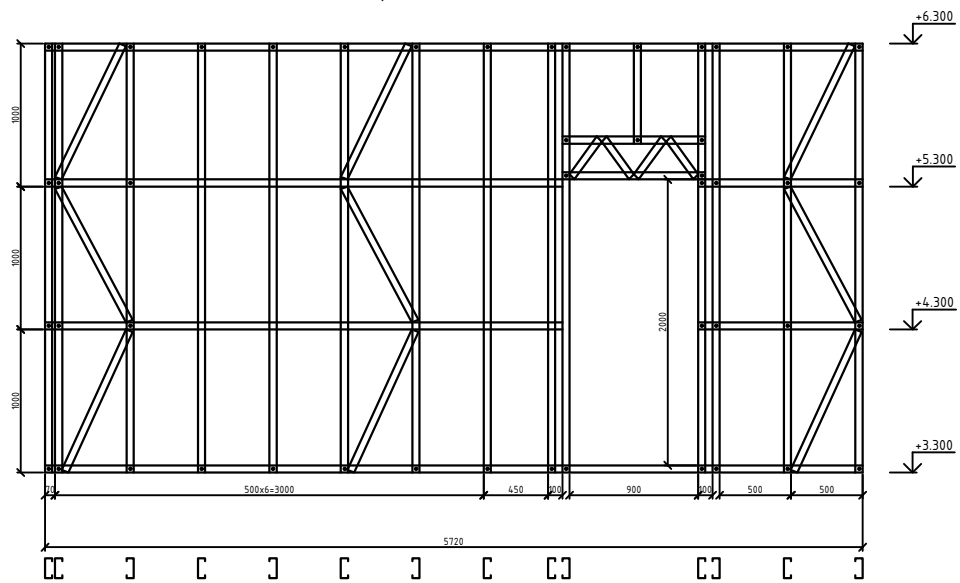


Схема каркаса стены по оси 3 на 2-этаж



Изм.	Кол. уч.	Лист	№ док.	Подп.	Дата			
Разраб.						Стадия	Лист	Листов
Н. контр.								



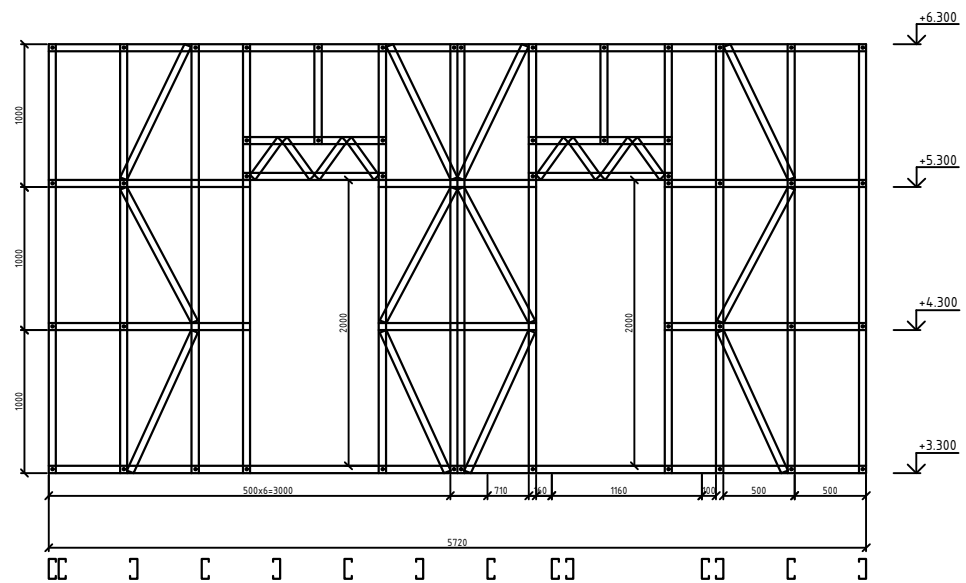

